

Uitbreiding bestaande supermarkt

AH Houtsmastraat


17-03-2020



Situatie bestaand




Situatie grondaankoop

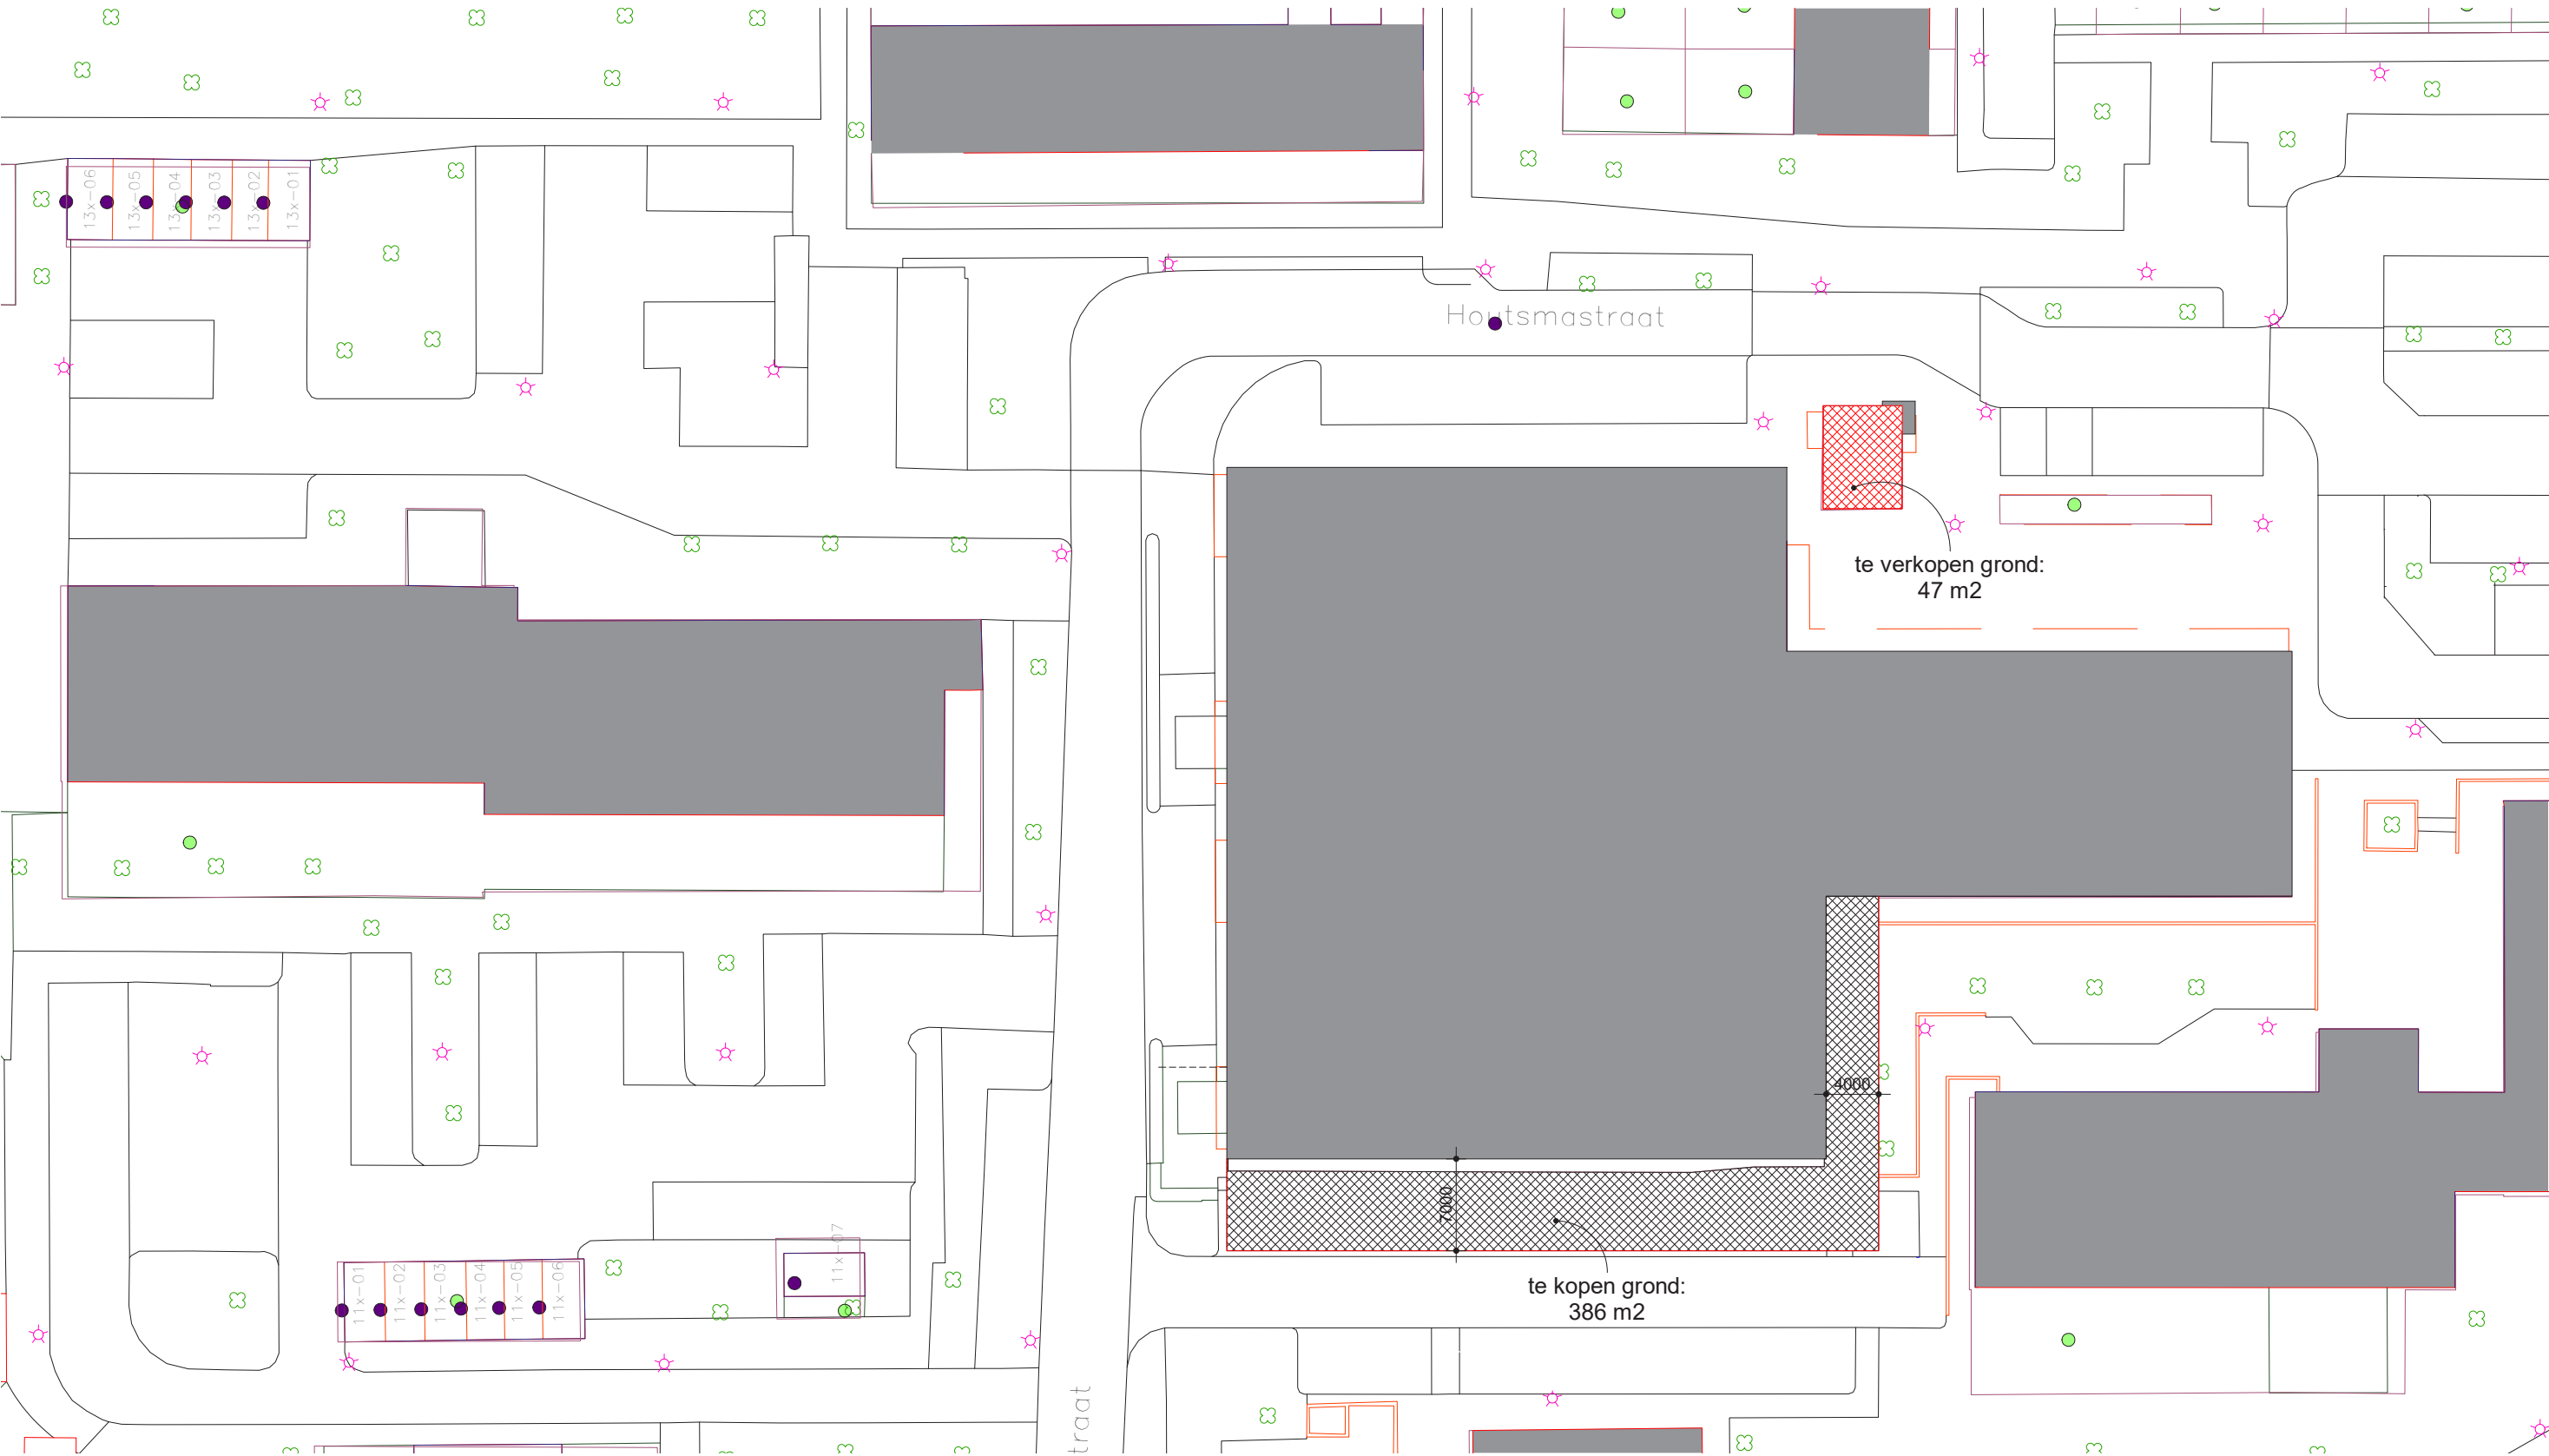


AH Houtsmastraat Doetinchem
uitbreiding bestaande supermarkt

17 maart 2020


Variant A: haaks parkeren

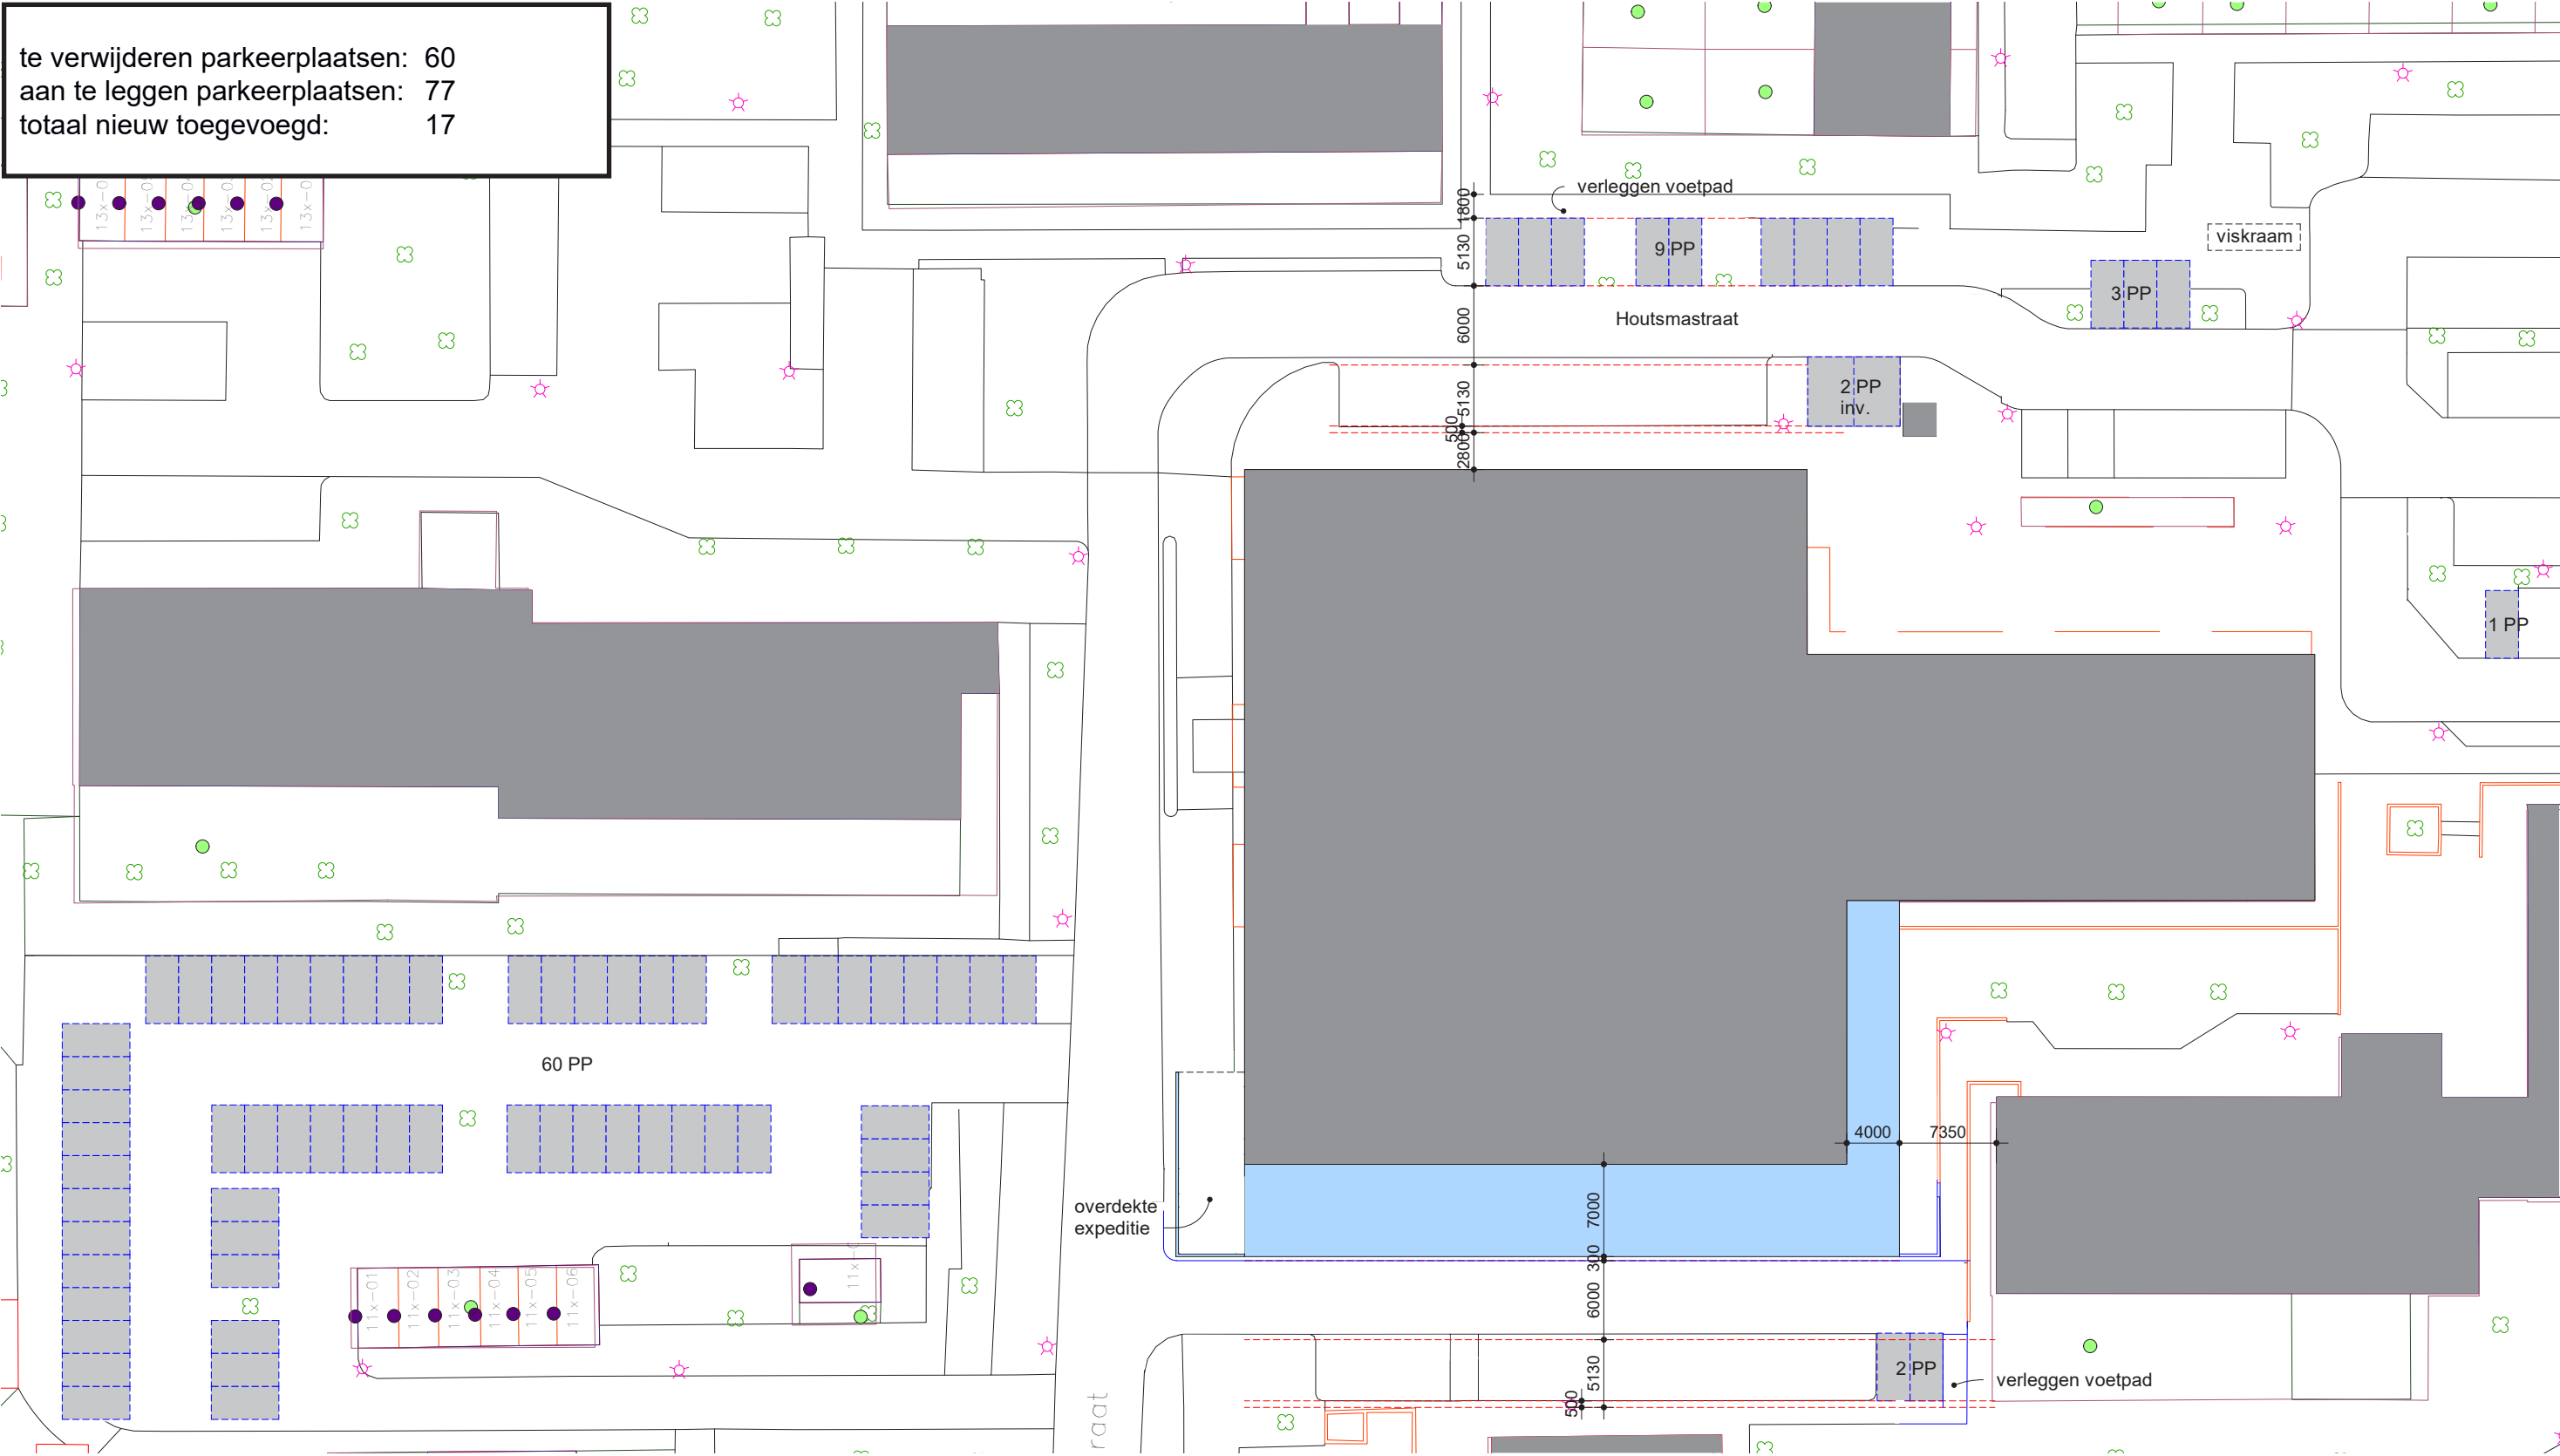

Principe plattegrond

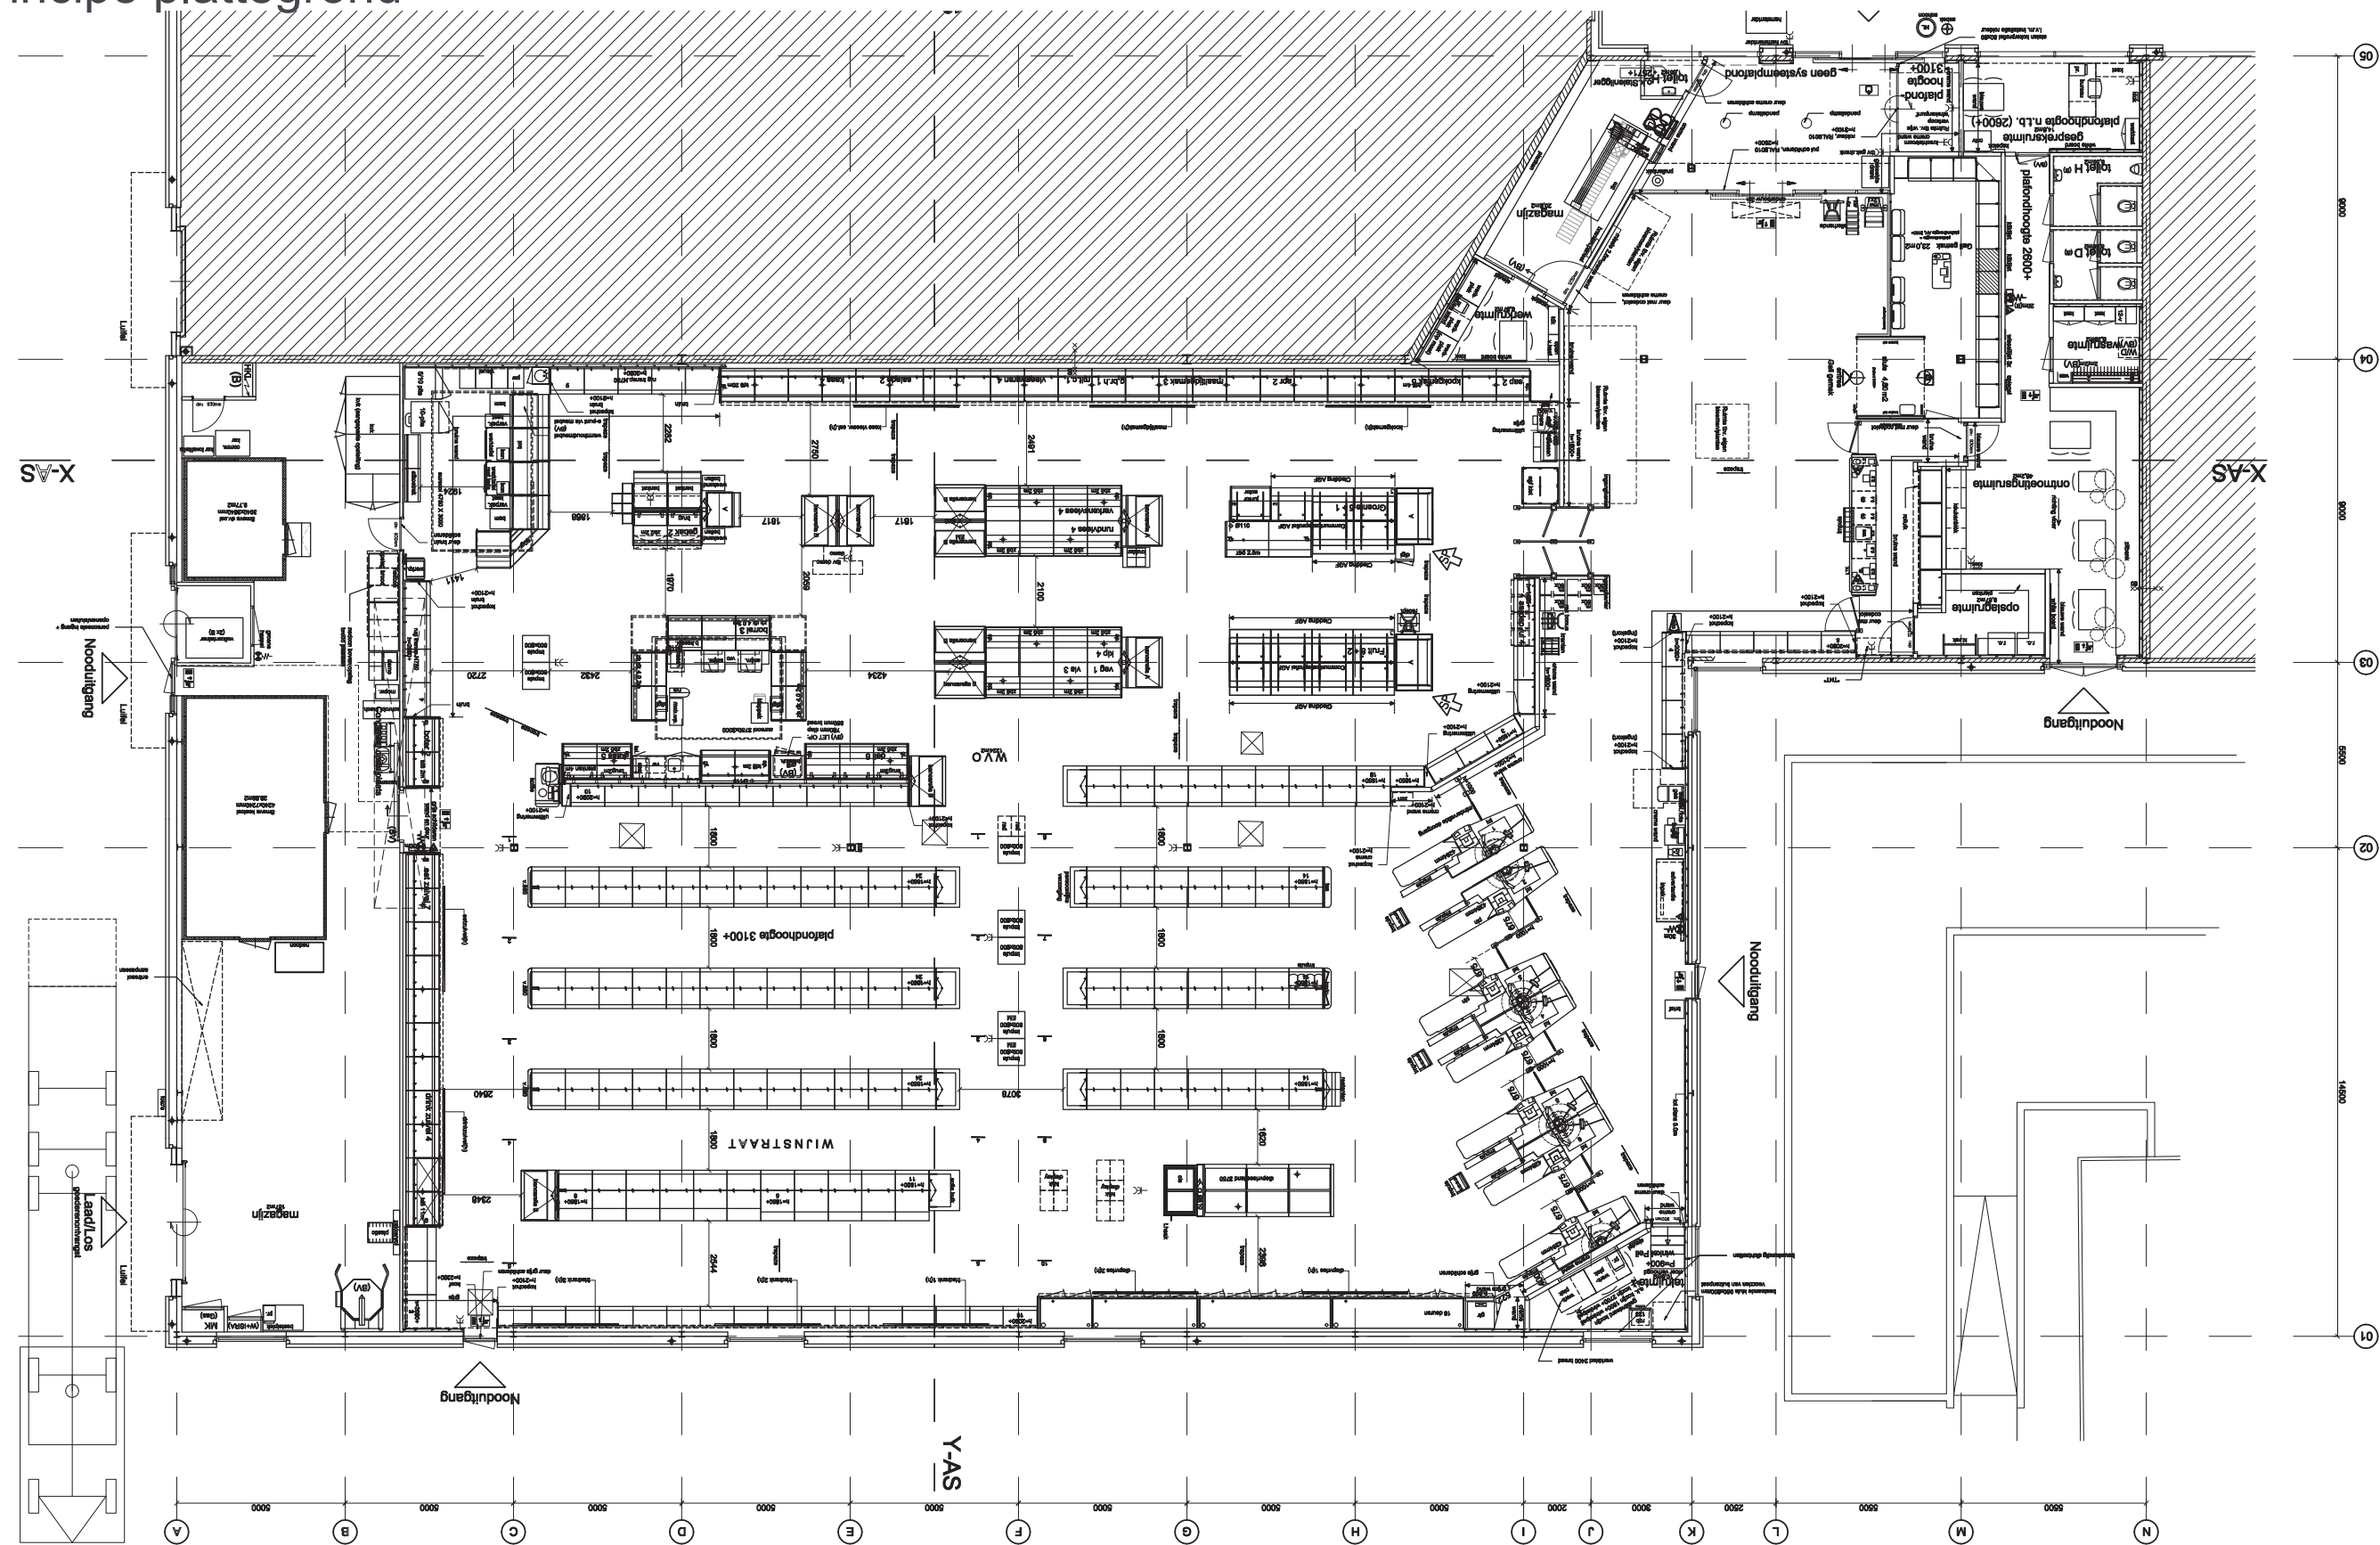

Principe plattegrond

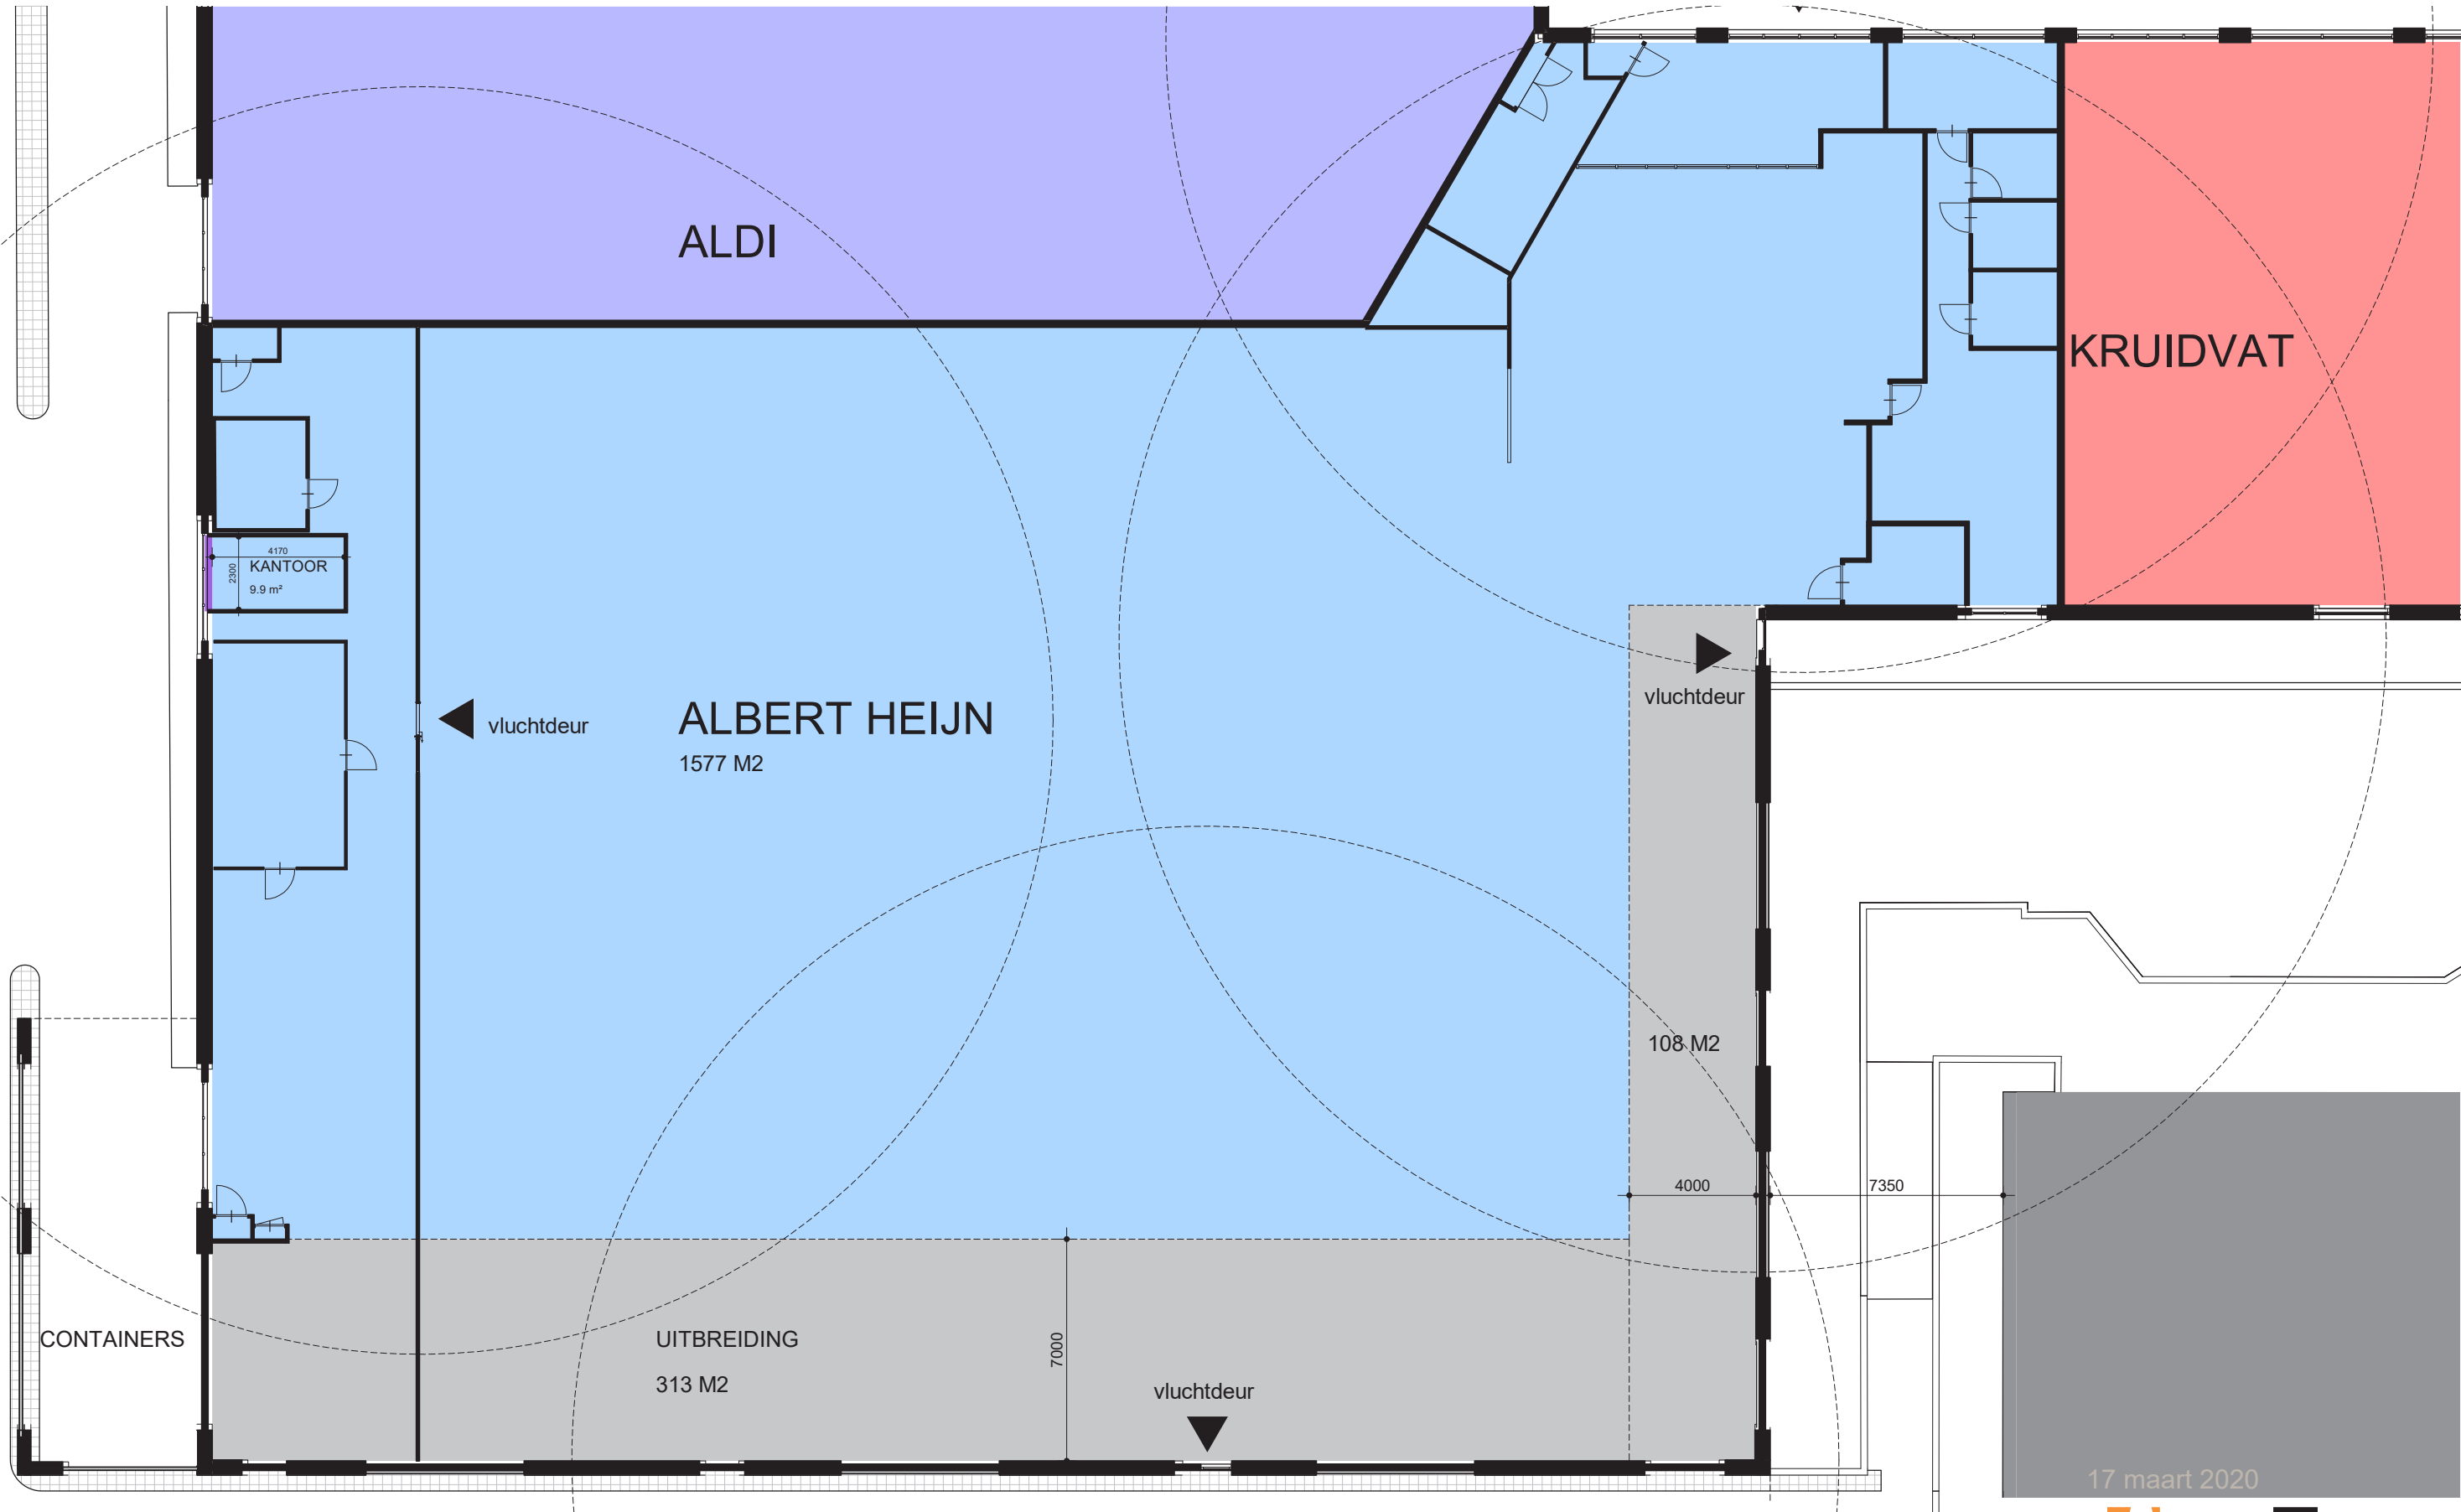

AH Houtsmastraat Doetinchem
uitbreiding bestaande supermarkt

Impressie achtergevel



AH Houtsmstraat Doetinchem
uitbreiding bestaande supermarkt

17 maart 2020

fame
www.famegroep.nl

Impressie zijgevel



AH Houtsmestraat Doetinchem
uitbreiding bestaande supermarkt

17 maart 2020

fAmE
www.famegroep.nl