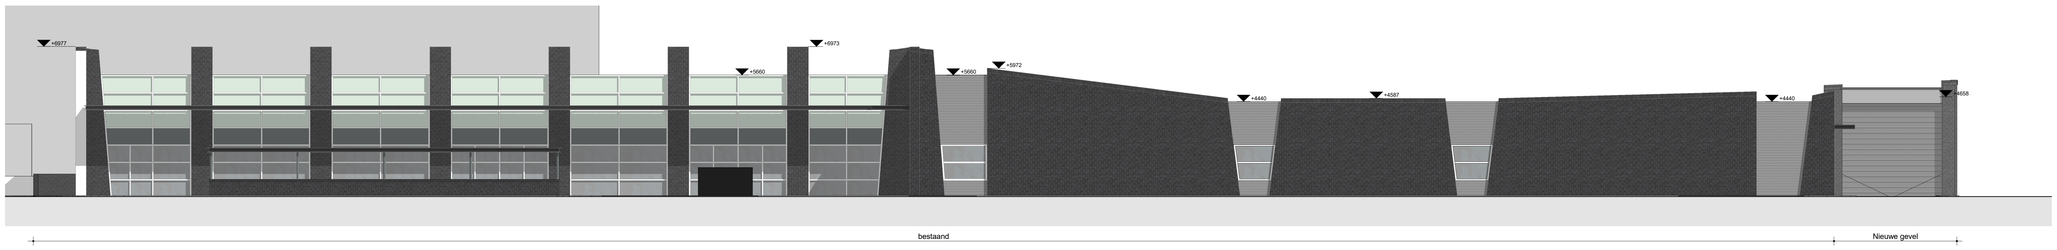

noordgevel

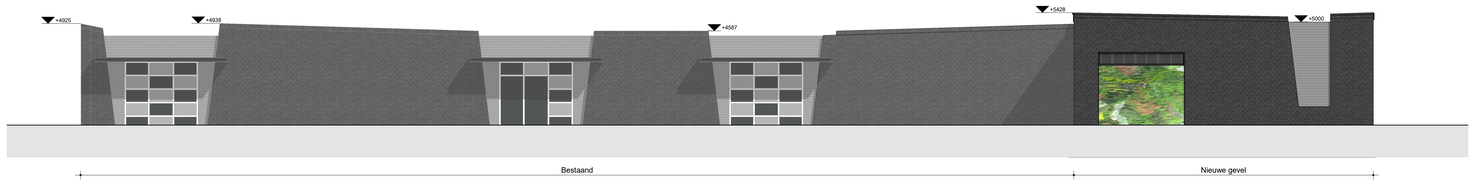

westgevel

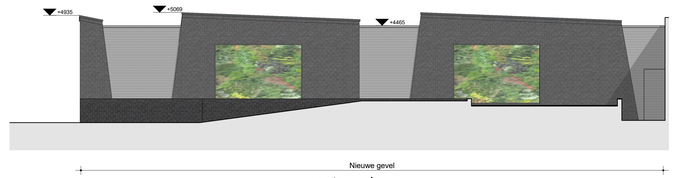

oostgevel

zuidgevel

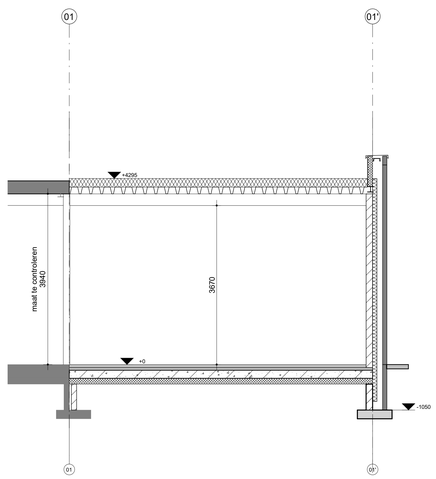

DOORSNEDE A 1:50

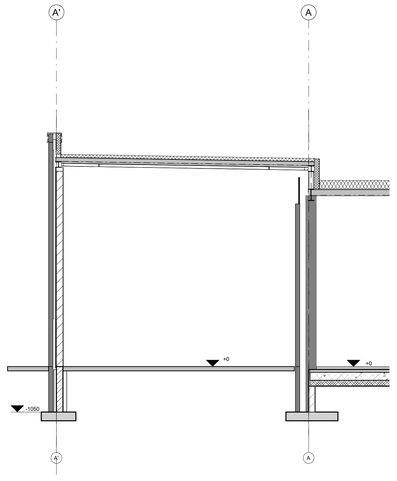

DOORSNEDE B 1:50

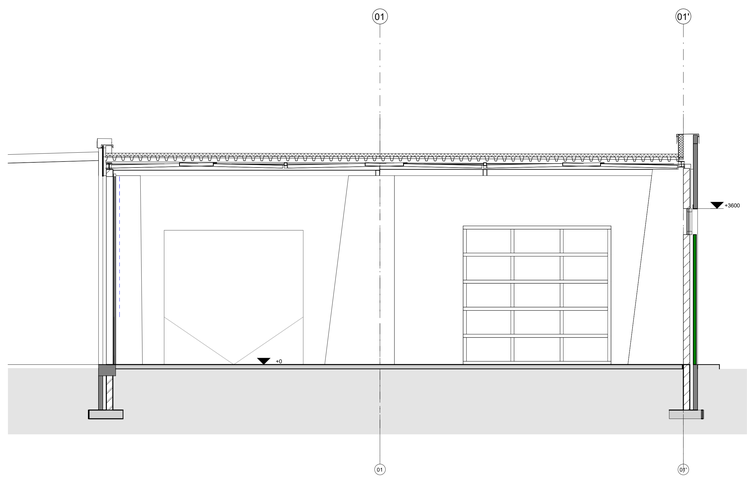

DOORSNEDE C 1:50

3D LAADLOSHOF

FAME

Project
Uitbreiding Albert Heijn
Houtsmastraat Doetinchem

Projectnummer
04-5268

Opdrachtgever
Ultimo Vastgoed

Onderdeel
GEVELS EN DOORSNEDEN

Bladnummer
OV-200

Fase **OMGEVINGSVERGUNNING**

Datum: 05-10-2021
Schaal: 1:100
Getekend: PK

Gewijzigd A:
Gewijzigd B:
Gewijzigd C:
Gewijzigd D:
Gewijzigd E:
Gewijzigd F:

Burgemeester Roelenweg 40 8021 EW Postbus 674 8000 AR Zwolle
Telefoon 038 4258101 Fax 038 4258110 E-mail: info@famegroep.nl